



住宅名
千代田台住宅(1/2)
住宅コード
4603
総区画数
344区画
管理区画数
333区画
区画面積
5.0m × 2.3m

— 般 312 区画

- コインパーキング 11 区画
No.55~65
- パーキング(月極) 21 区画
No.117~119
No.134
No.171~176
No.286~295
No.337

欠番
No. 177~184

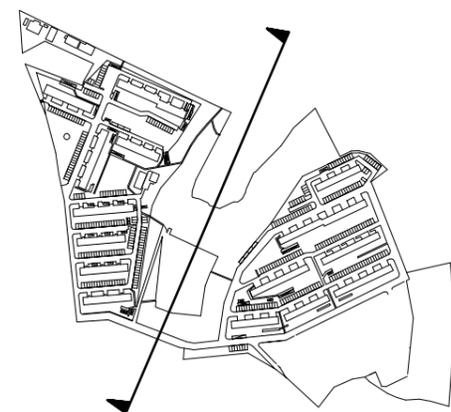

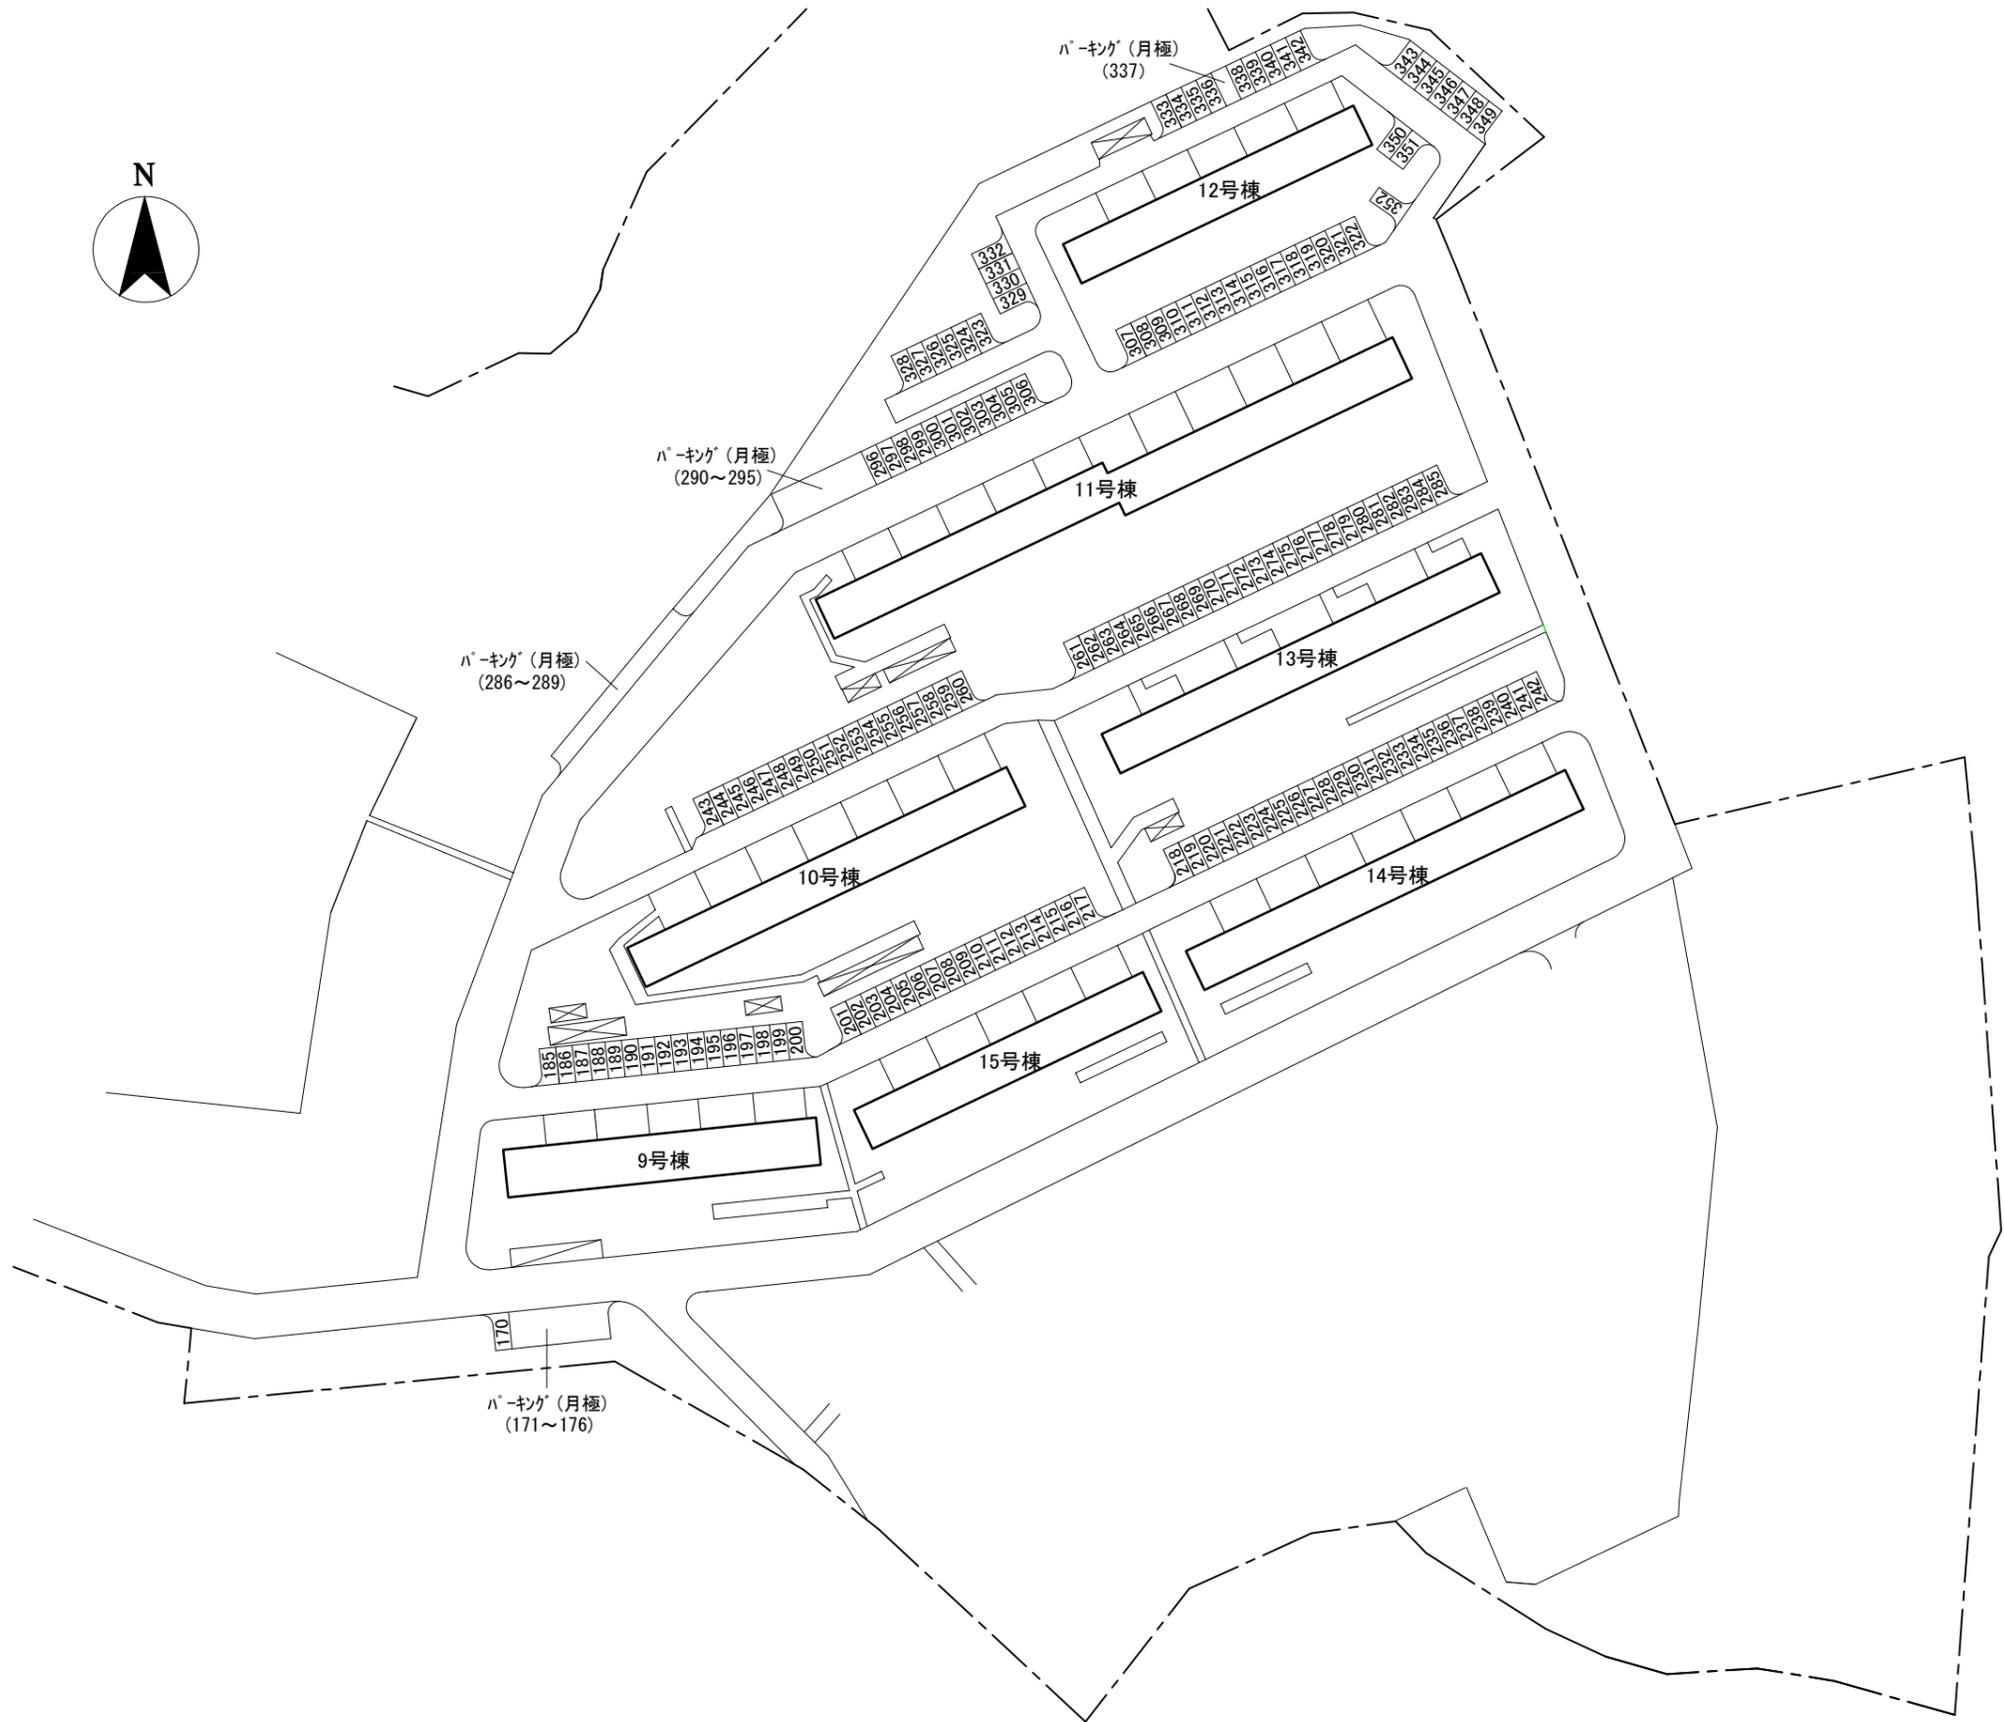



住宅名
千代田台住宅(2/2)
住宅コード
4603
総区画数
344区画
管理区画数
333区画
区画面積
5.0m × 2.3m

— 般 312 区画

- コインパ-キング 11 区画
No.55~65
- パ-キング(月極) 21 区画
No.117~119
No.134
No.171~176
No.286~295
No.337

欠 番
No. 177~184

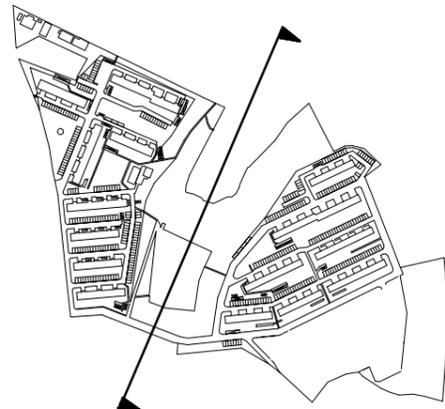

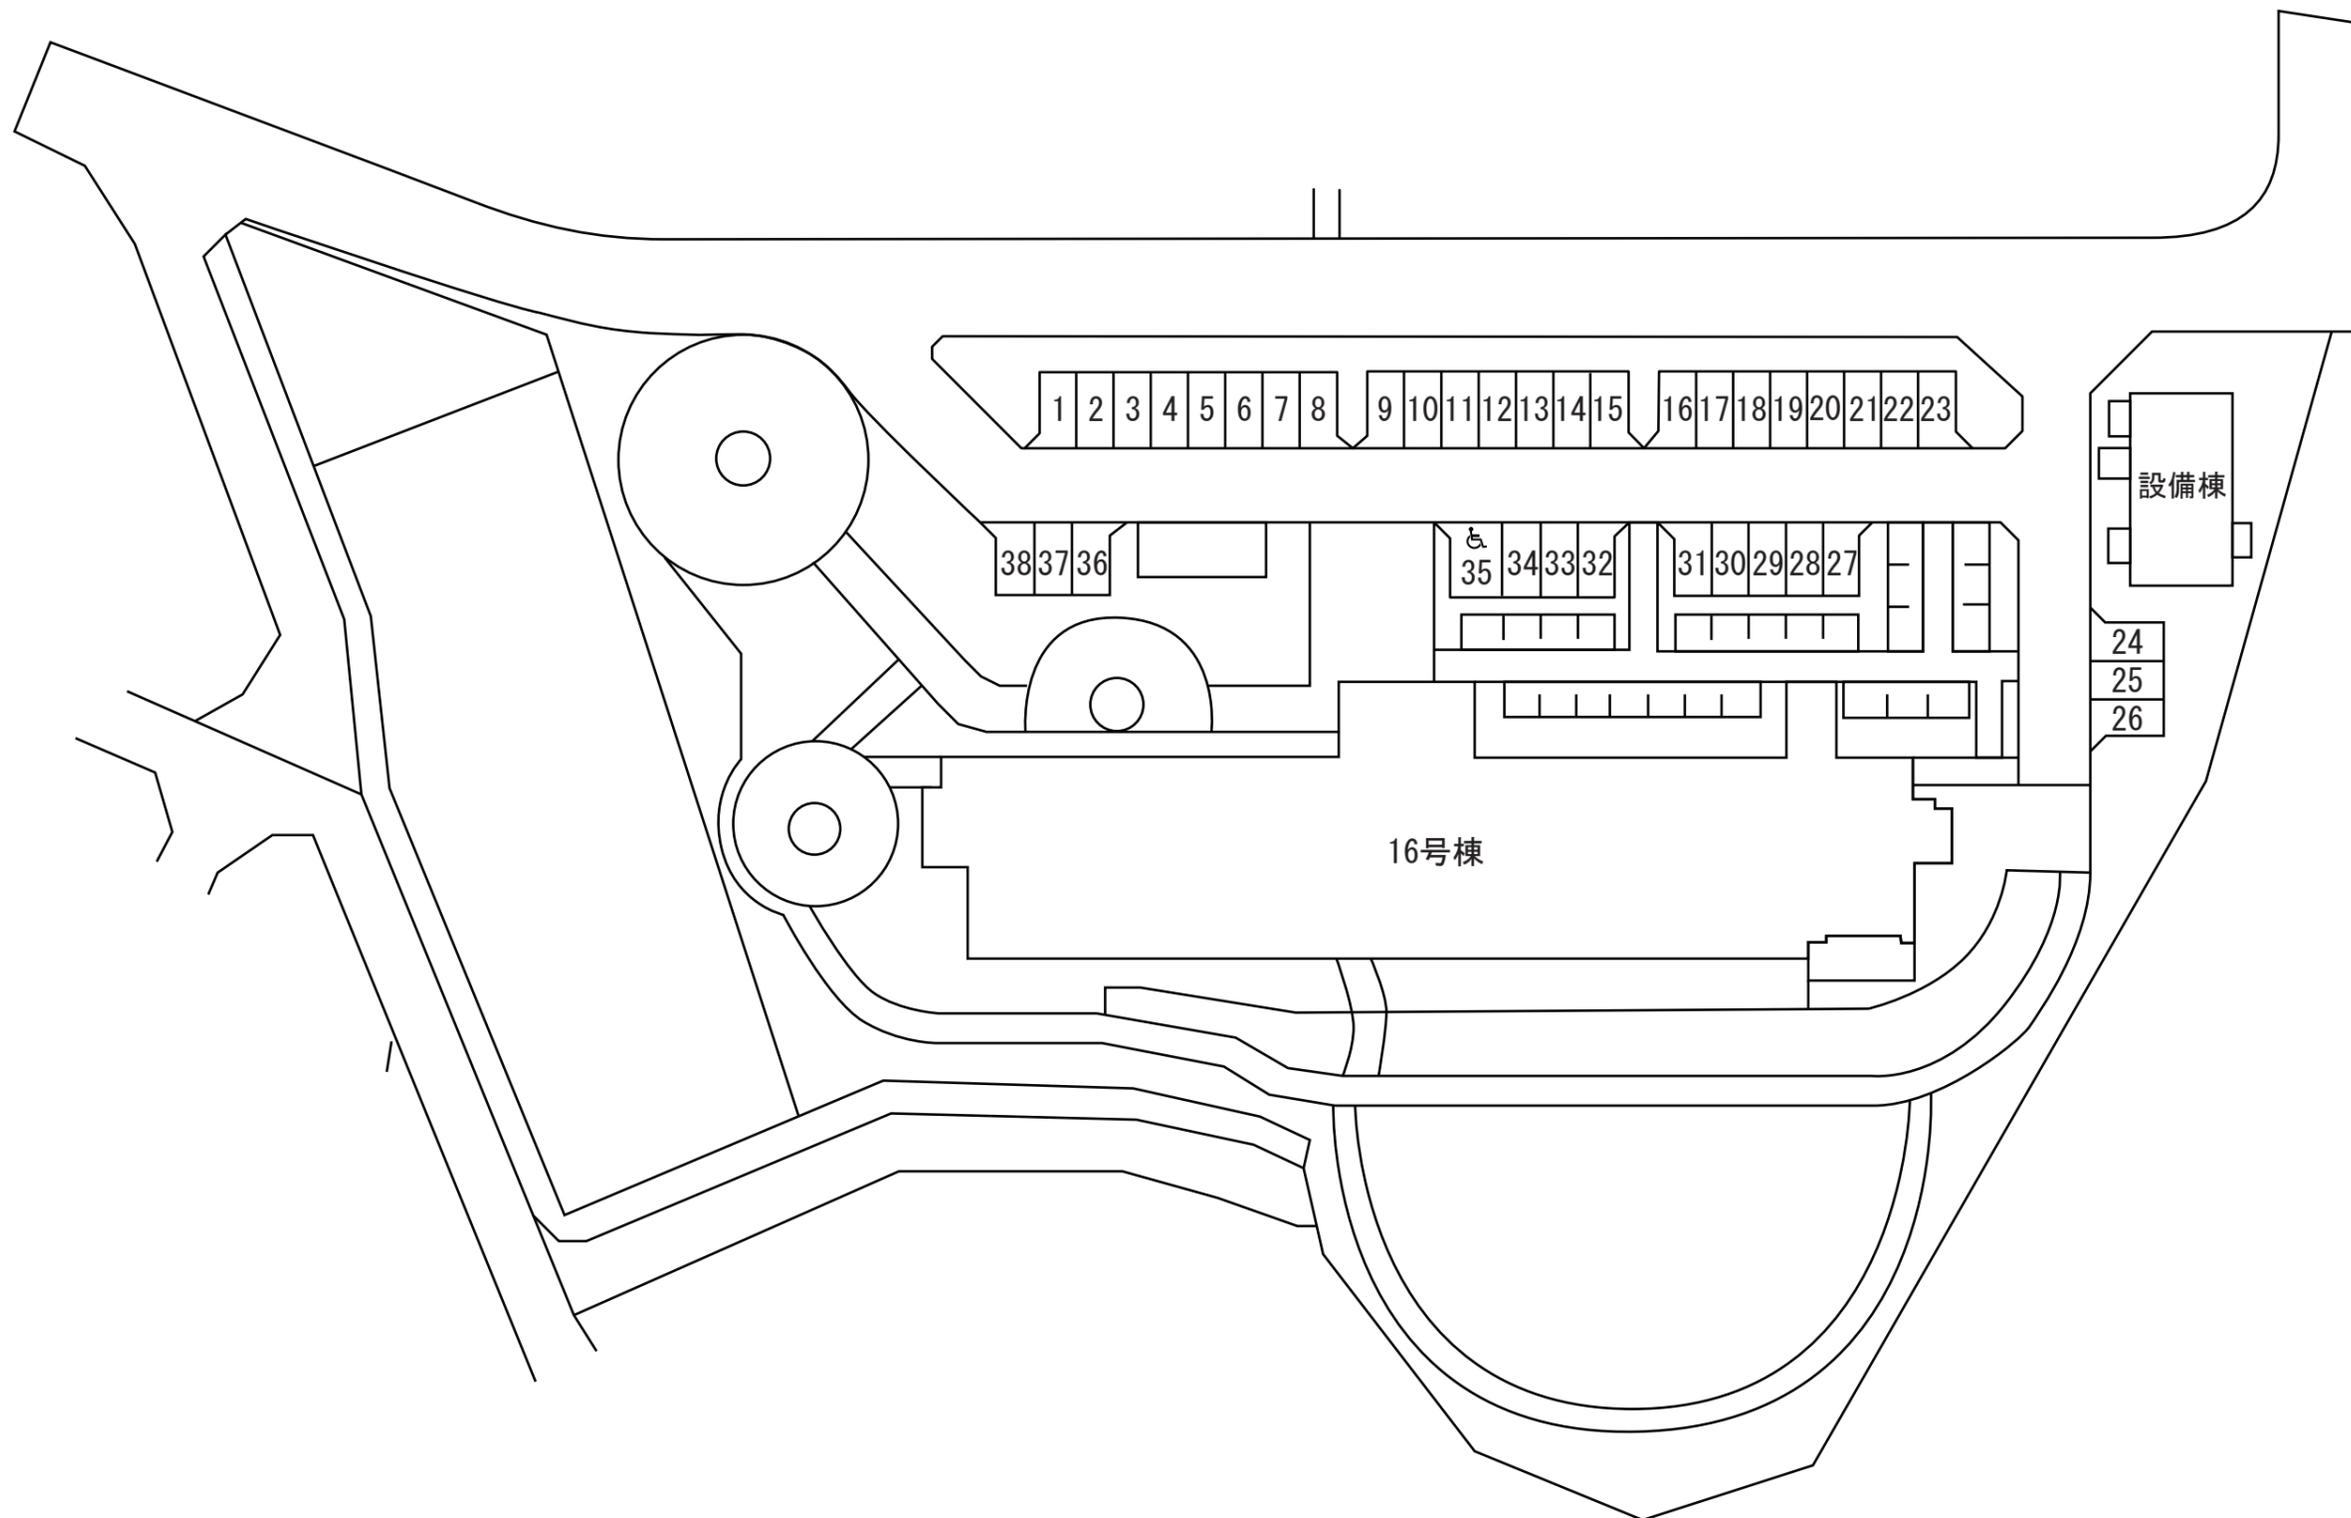

住宅名
河内長野千代田台住宅
住宅コード
4608
総区画数
38区画
管理区画数
38区画
区画面積
5.0m × 2.4m

一般 37 区画
車いす使用者用 1 区画

4603 千代田台

所在地 河内長野市千代田台町

交通 徒歩10分→千代田駅(南海高野線)

